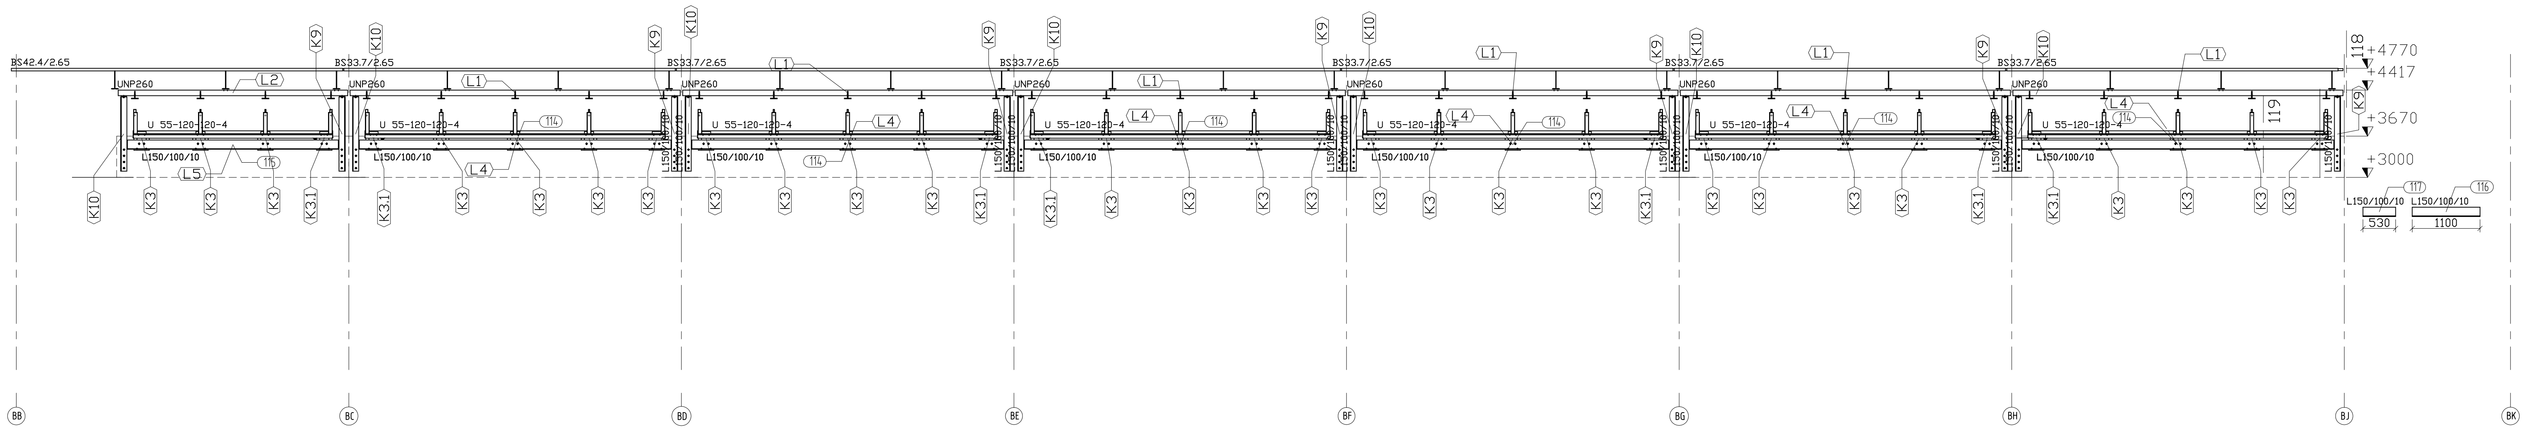

Blok 2_Vooraanzicht

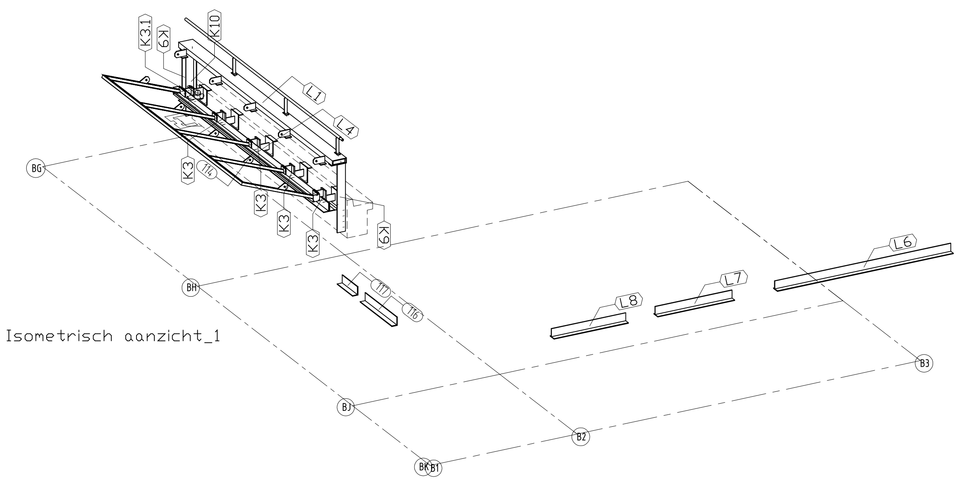

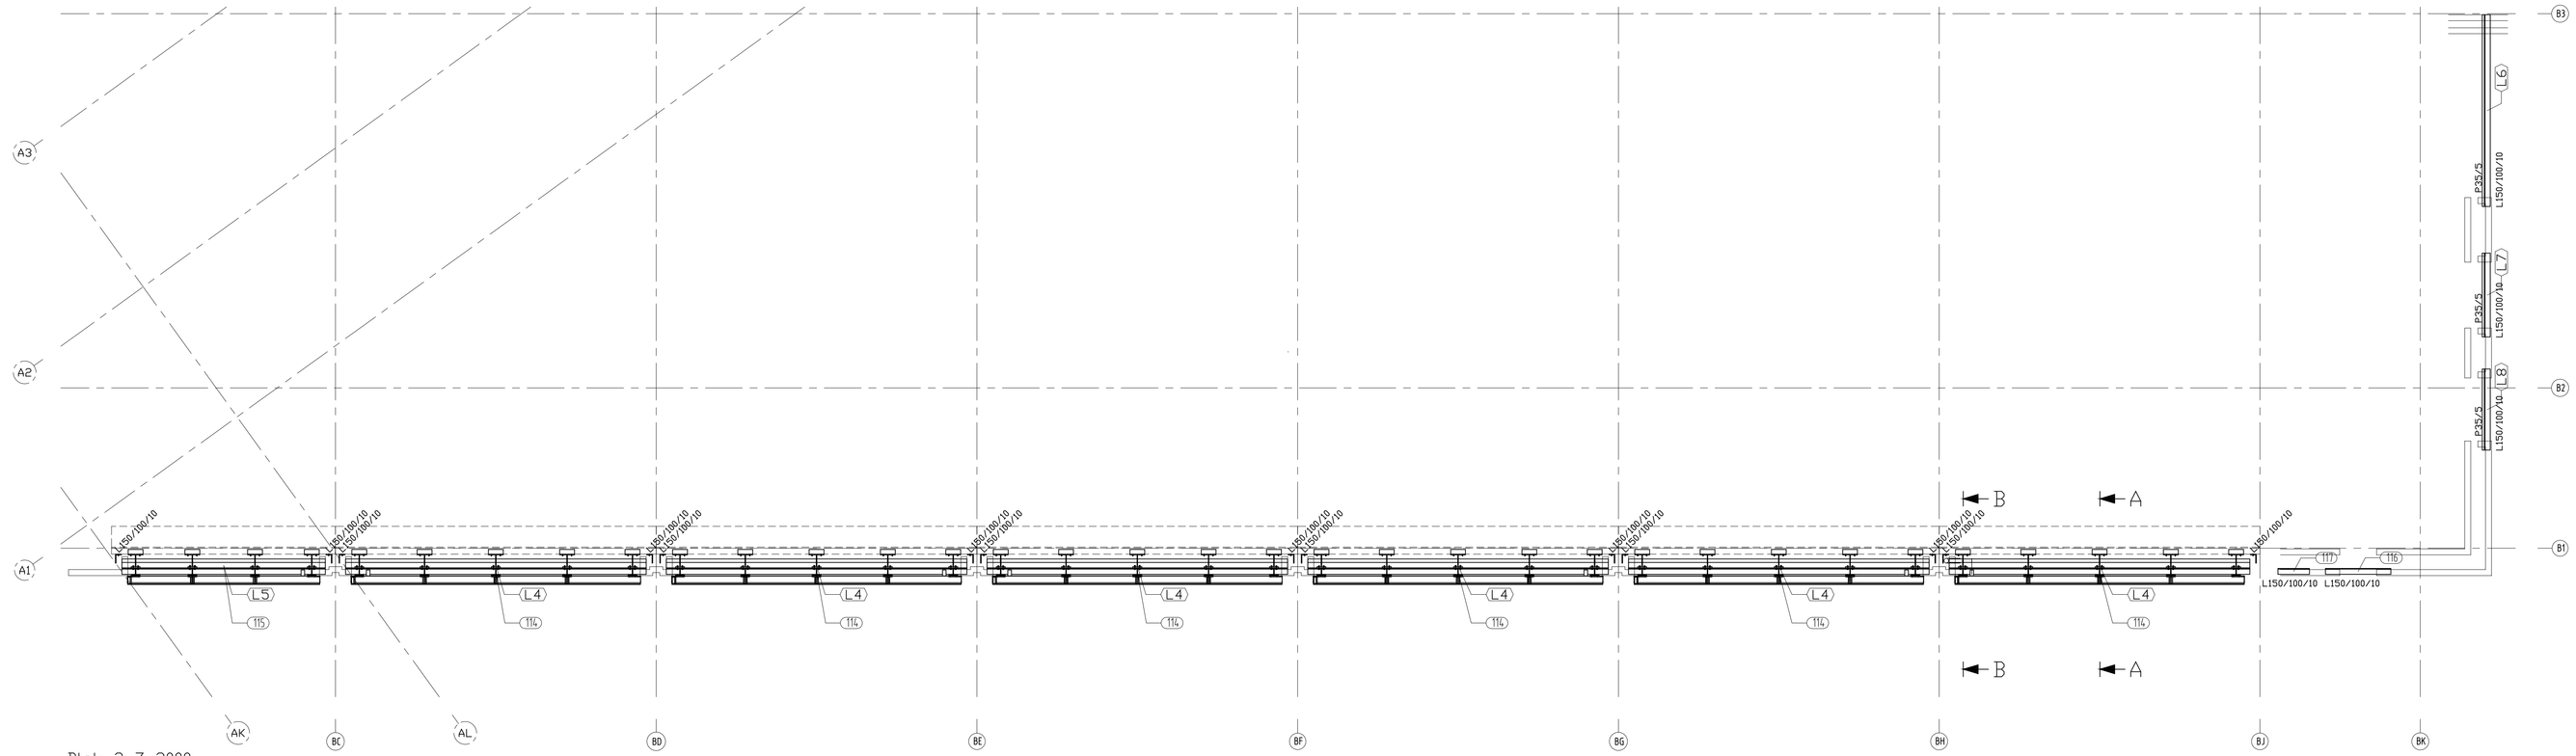
L150/100/10
P325/5
L150/100/10
L150/100/10
L150/100/10